



КОФРАЖЕН ПЛАН НА ПЛОЧАТА  
M1:25

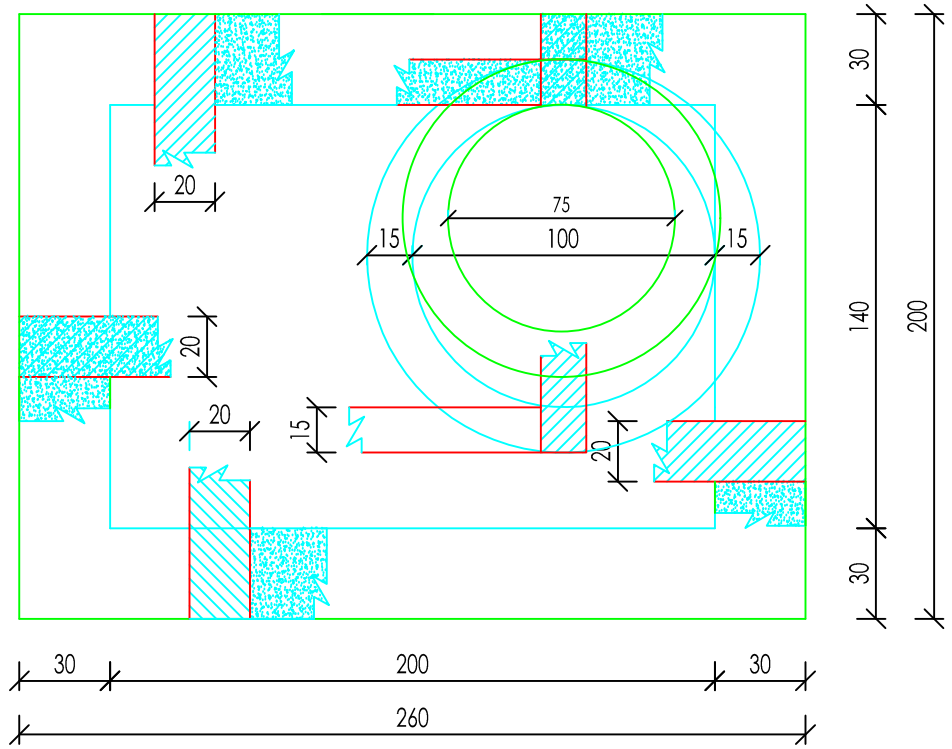


АРМИРОВАНЕН ПЛАН НА ПЛОЧАТА  
M1:25

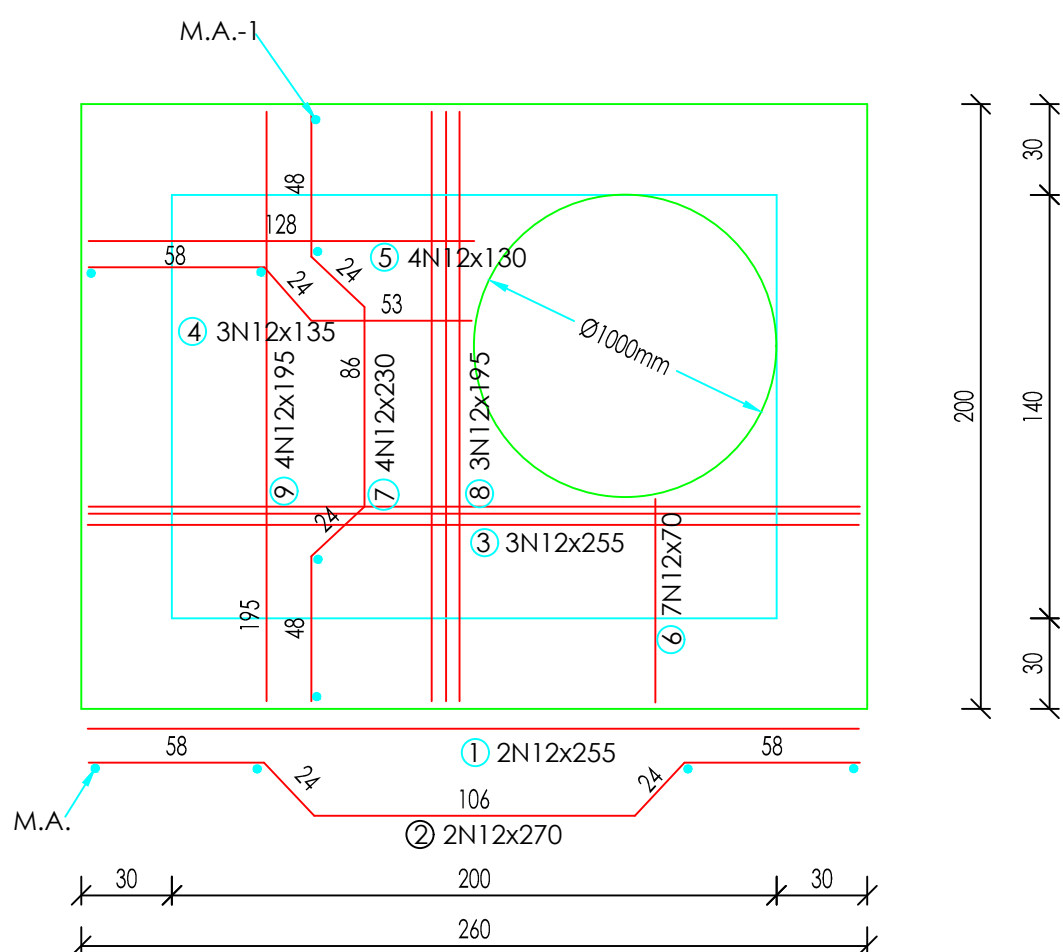


СПЕЦИФИКАЦИЯ НА АРМИРОВКАТА							
ПОЗИЦИЯ	ДИАМЕТЪР, mm		ЕДИН. ДЪЛЖ.	БРОЯ	ОБЩА ДЪЛЖ.	ЕДИН. ТЕГЛО	ОБЩО ТЕГЛО
	AI	AIII			m	kg/m³	kg
1	12	255	2	5.1	0.888	4.5	
2	12	270	2	5.4	0.888	4.8	
3	12	255	3	7.7	0.888	6.8	
4		135	3	4.1	0.888	3.6	
5	12	130	4	5.2	0.888	4.6	
6	12	70	7	4.9	0.888	4.4	
7	12	230	4	9.2	0.888	8.2	
8	12	195	3	5.9	0.888	5.2	
9	12	195	4	7.8	0.888	6.9	
M.A	8	195	2	3.9	0.395	1.5	
M.A-1	8	255	4	10.2	0.395	4.0	
ВСИЧКО СтAI:							5.50 kg
ВСИЧКО СтAIII:							48.00 kg


РАЗРЕЗ А-А  
M1:20

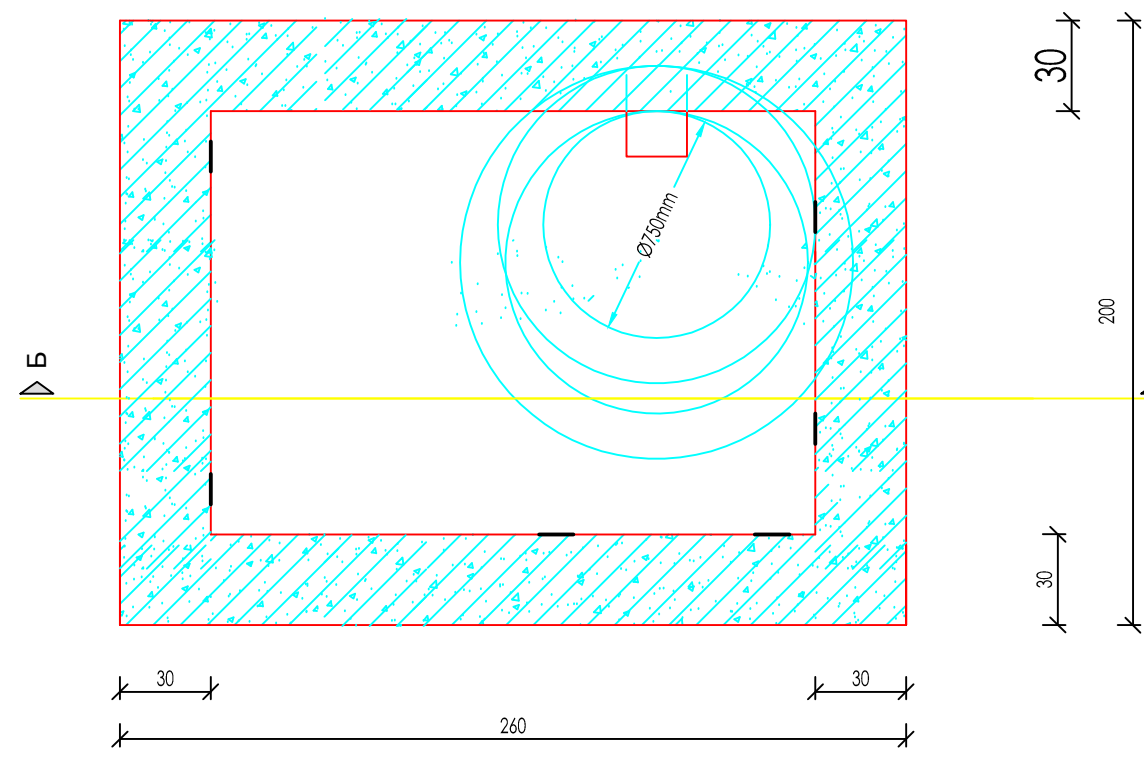




РАЗРЕЗ Б-Б  
M1:25

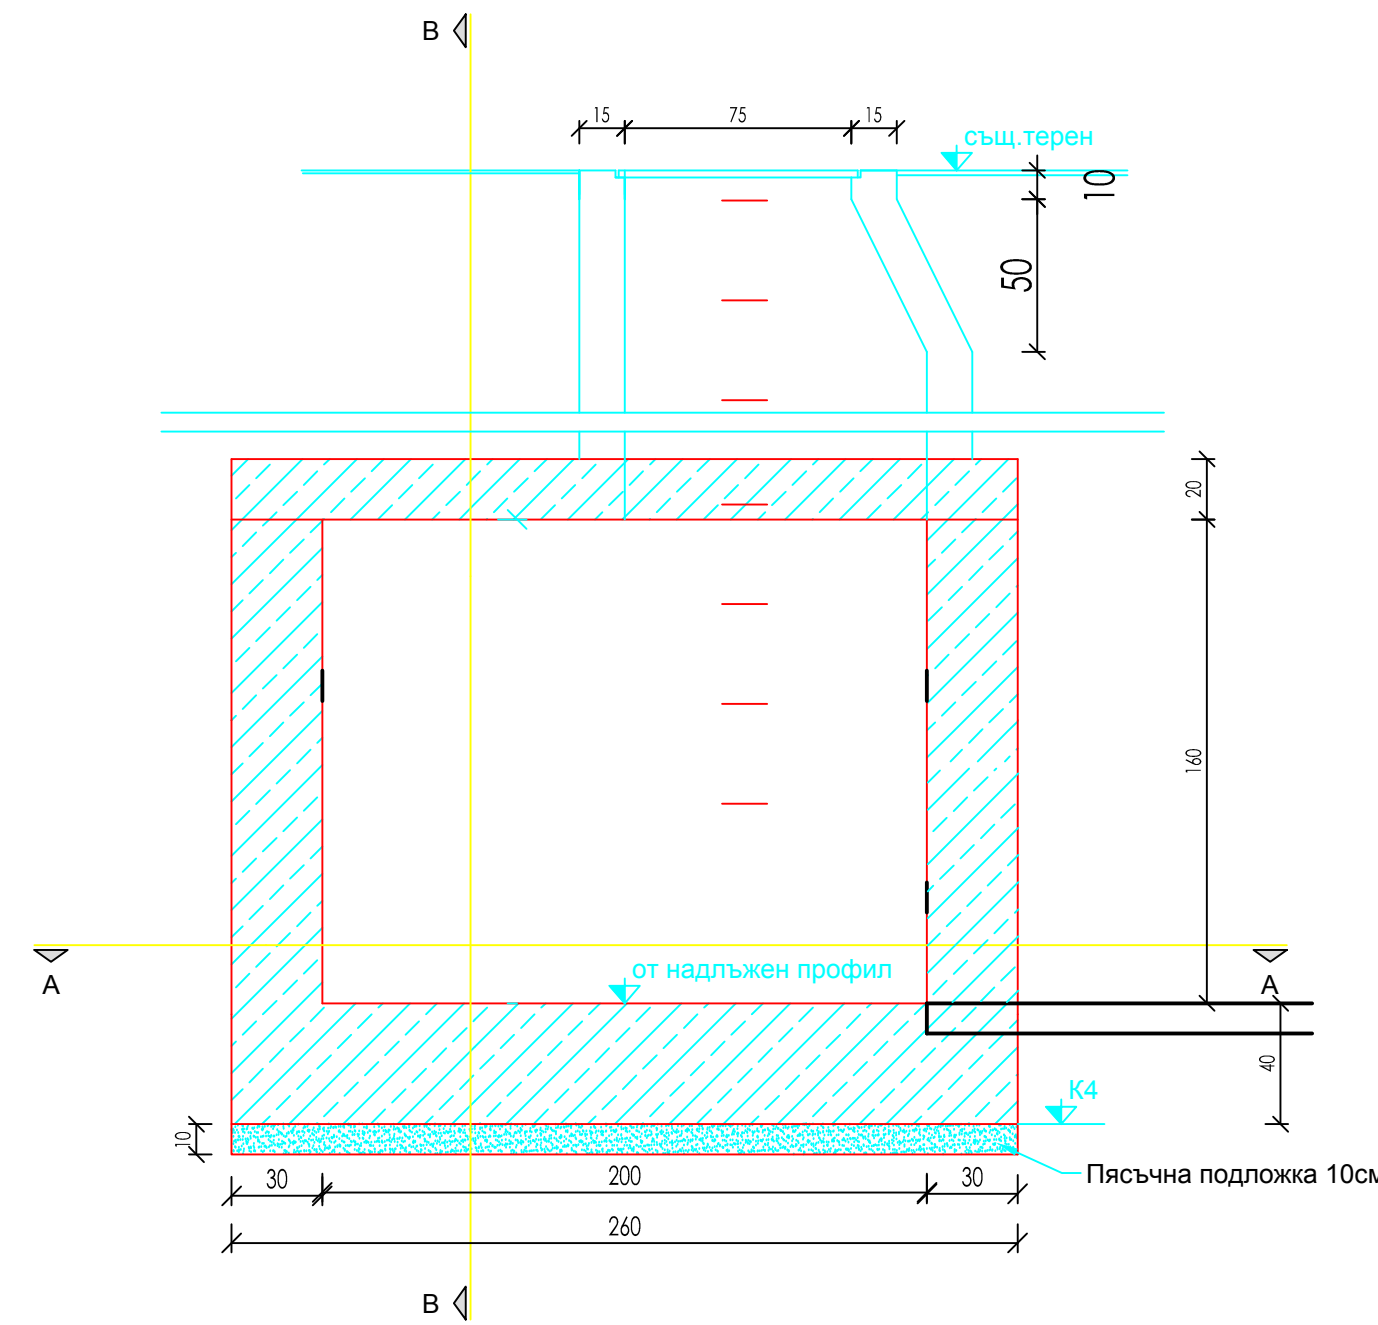


РАЗРЕЗ В-В  
M1:25

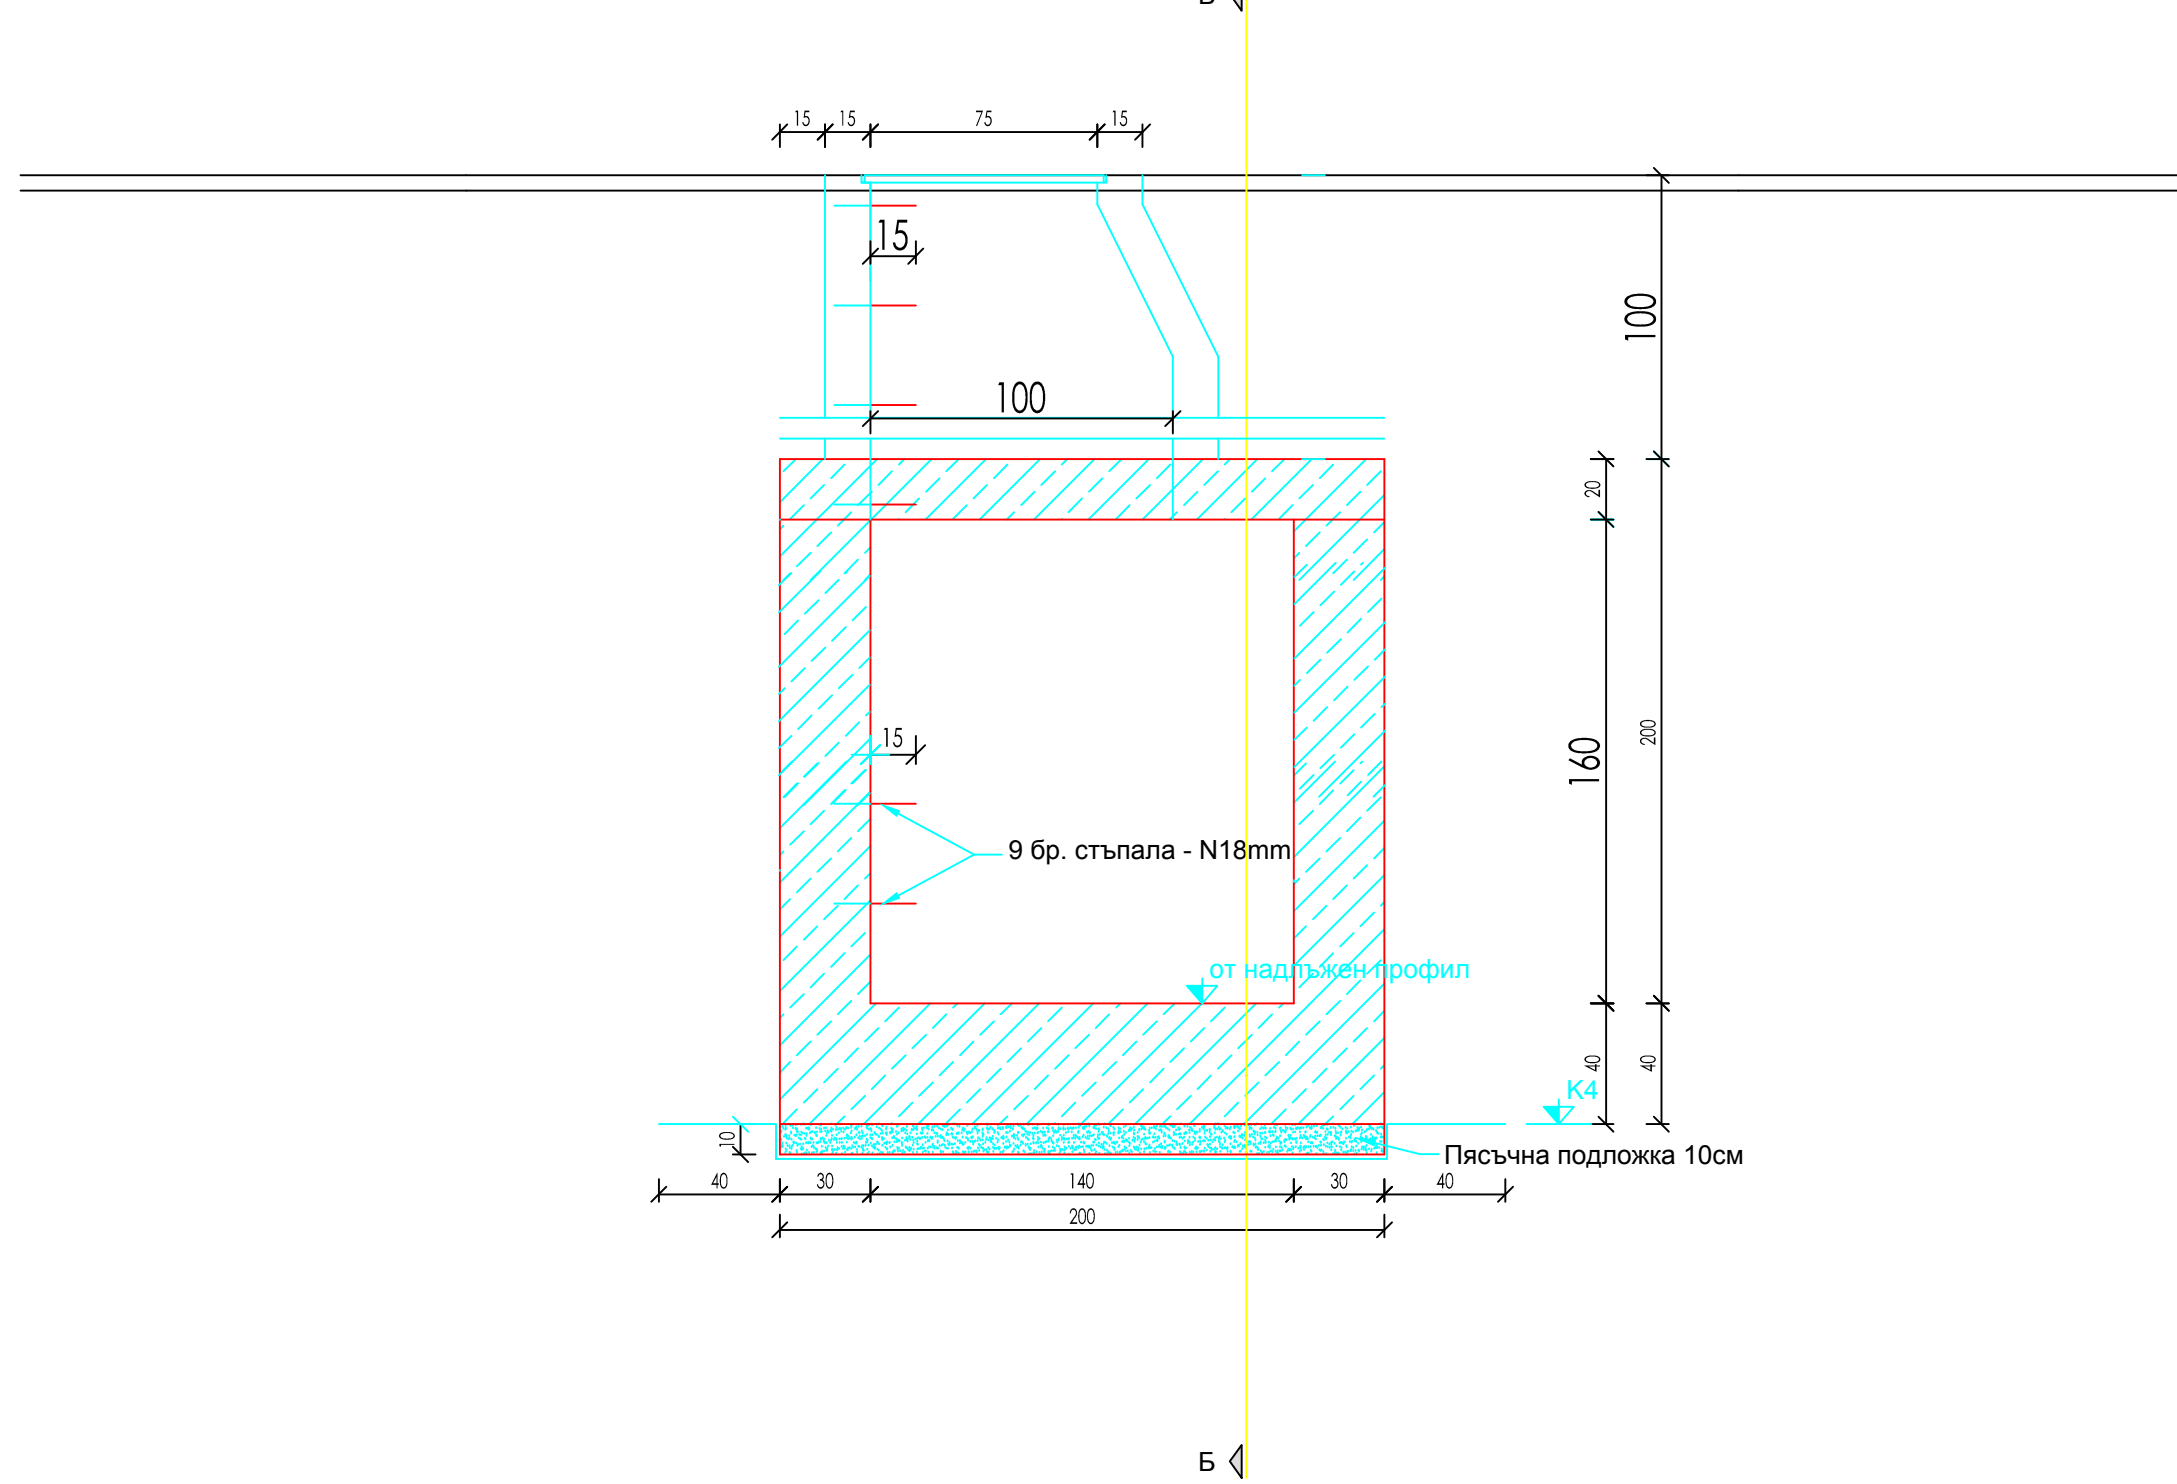


АРМИРОВАНЕН ПЛАН НА СТЕНИТЕ И ДЪНОТО  
M1:25

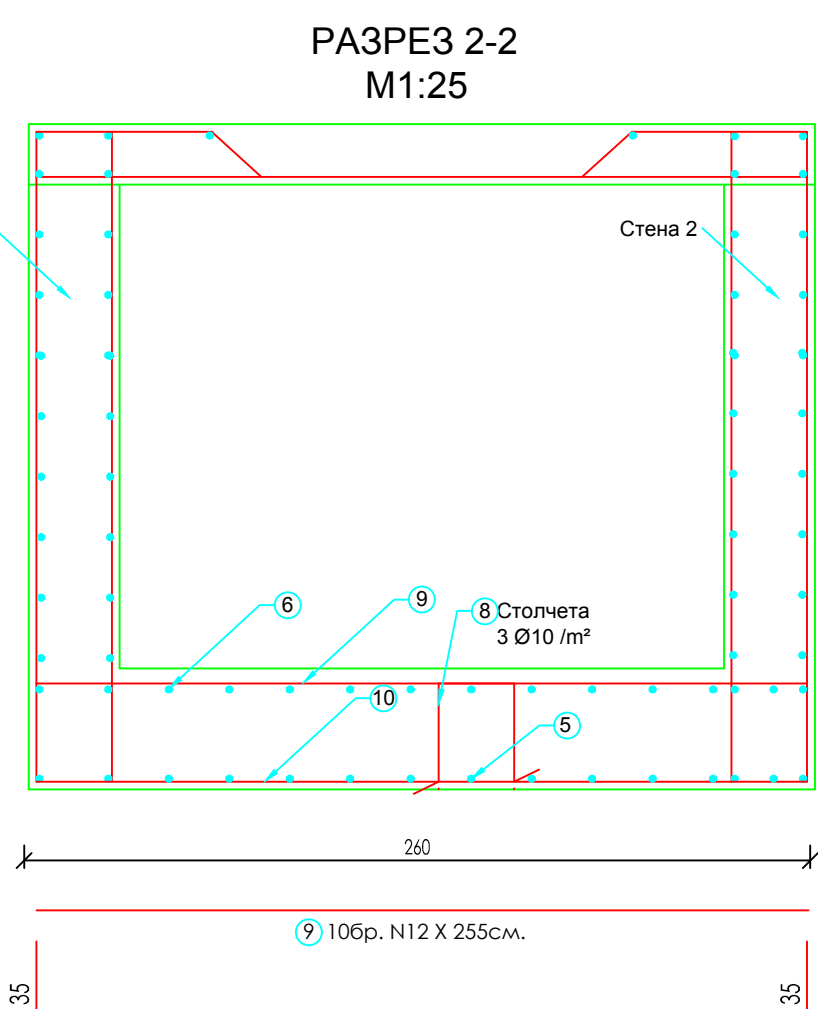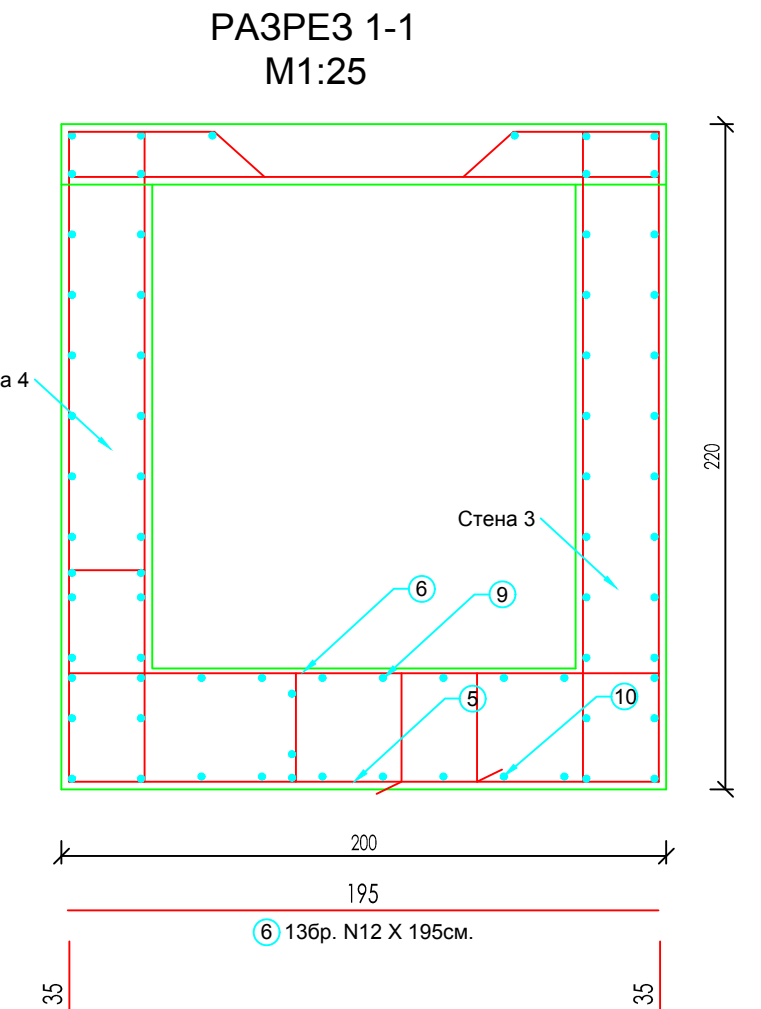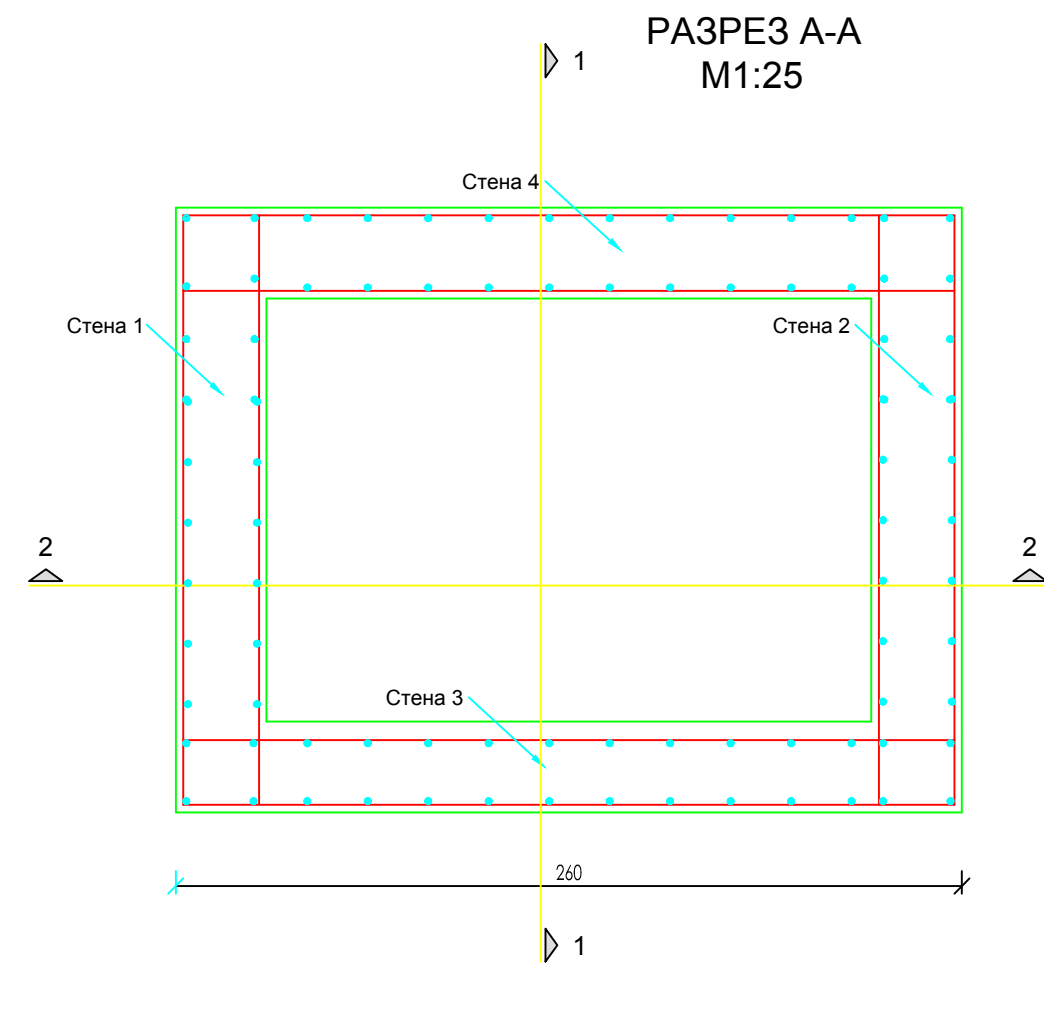

Стена 1 и 2

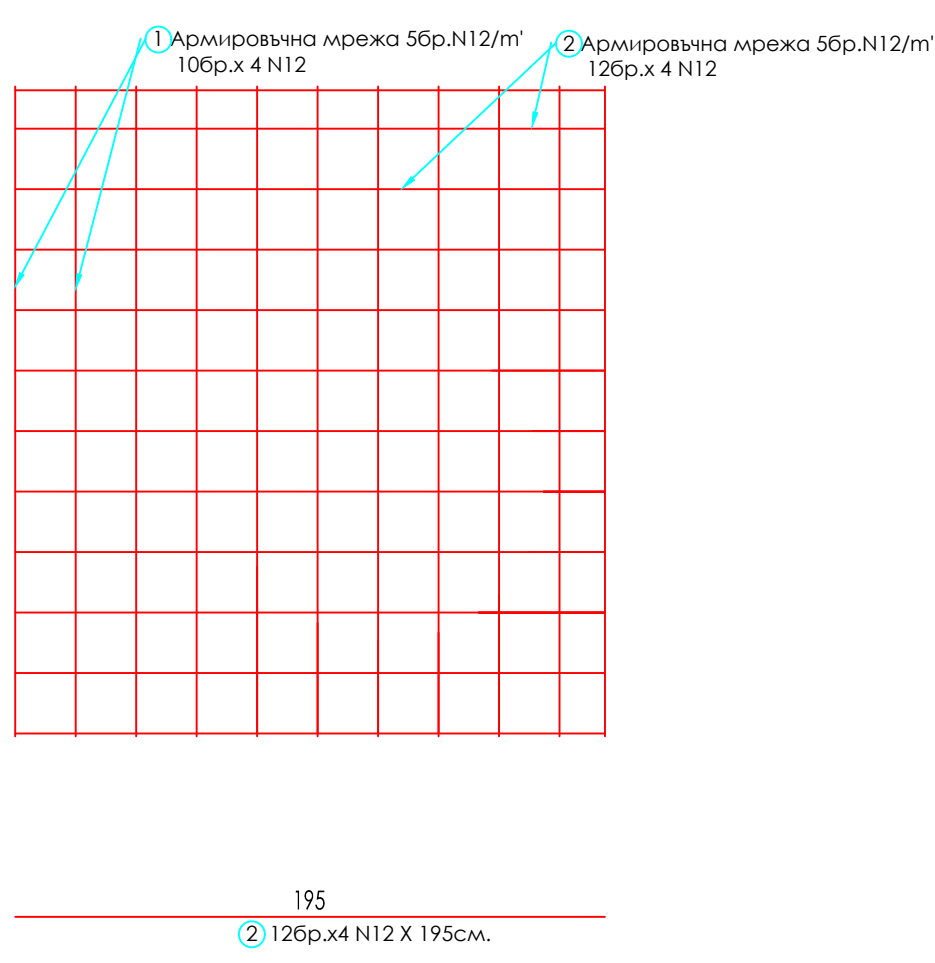

Стена 3 и 4

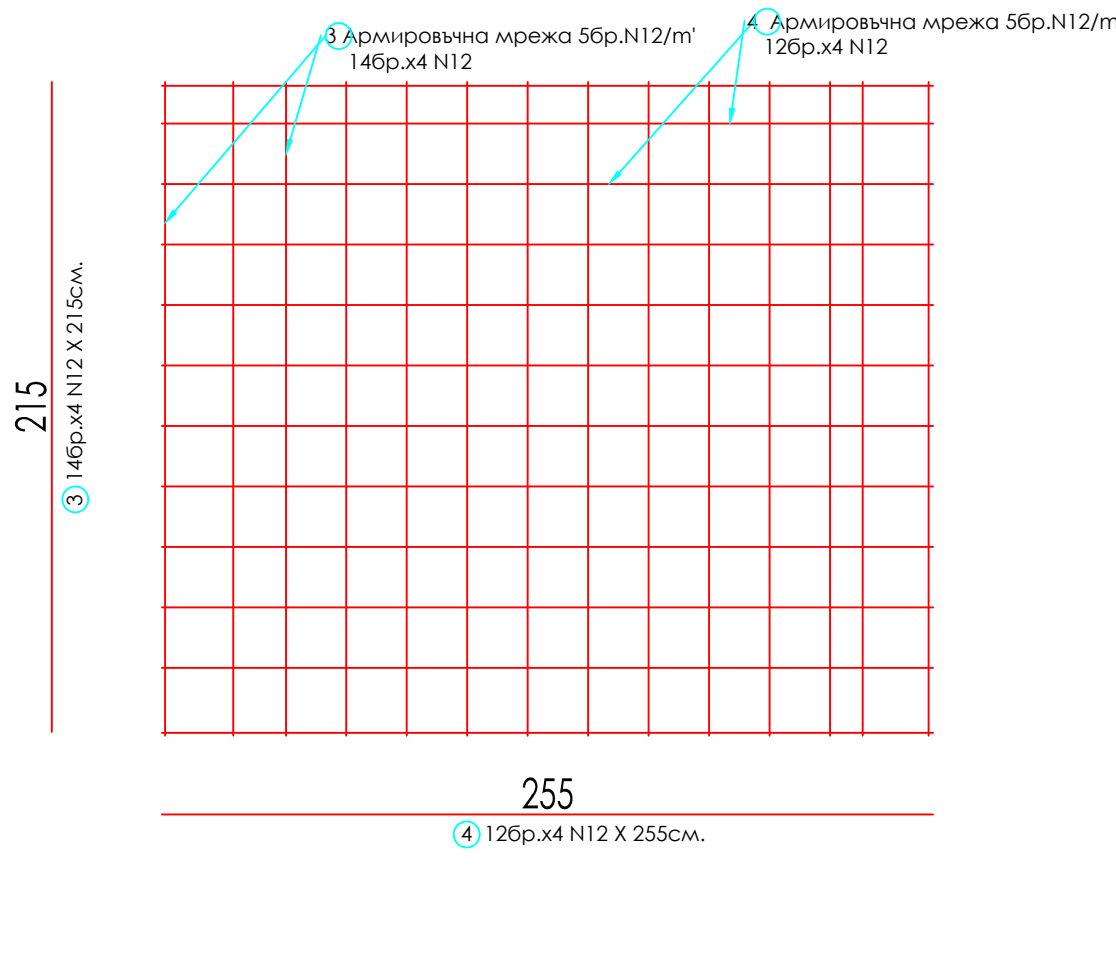

СПЕЦИФИКАЦИЯ НА АРМИРОВКАТА

ПОЗИЦИЯ	ДИАМЕТЪР, mm		ЕДИН. ДЪЛЖ.	БРОЯ	ОБЩА ДЪЛЖ.	ЕДИН. ТЕГЛО	ОБЩО ТЕГЛО
	AI	AIII			m	kg/m³	kg
1	12	215	40	86	0.888	76.3	
1"	0	0	0	0	0.888	0	
1"	0	0	0	13.9	0.888	0	
2	12	195	48	93.6	0.888	83.11	
2"	12	0	0	0	0.888	0	
2"	12	0	0	0	0.888	0	
3	12	56	120.4	0.888	106.9		
4	12	255	48	122.4	0.888	108.7	
5	12	265	13	34.5	0.888	30.6	
6	12	195	13	25.4	0.888	22.6	
7	12	0	0	0	0.888	0	
8	10	115	16	18.4	0.740	13.6	
9	12	255	10	25.5	0.888	22.6	
10	12	325	10	32.5	0.888	28.9	
11	12	0	0	0	0.888	0	
ВСИЧКО СтAI:							13.60kg
ВСИЧКО СтAIII:							493.31 kg

Забележка:  
1. Бетоновото покритие на армировката е 2,5см.  
2. Стена 2 е идентична със стена 1, както и стена 3 със стена 4.

ВЪЗЛОЖИТЕЛ:		ОБЩИНА МАДЖАРОВО	
Обект: Реконструкция и подмяна на вътрешно водопроводна мрежа в гр. Маджарово, с. Борисовци, с. Евреши, с. Тополяно, с. Горно поле, с. Ръжковско, с. Сивско поле, с. С. Сивско, Община Маджарово		Подобект: Реконструкция и подмяна на вътрешно водопроводна мрежа в гр. Маджарово, Община Маджарово	
Част: Водоснабдяване		Фаз: Технически проект	
ПРОЕКТАНТ:		"АКВА-ГЛЕН МАДЖАРОВО 2016"	
ДАТА: 2016		МАЩАБ: 1:25	Чертеж No 31
Файл: 192-1-01-ст. бет. шахта		Редакция No: 00	
СТ. БЕТОНОВА ШАХТА-КОФРАЖЕН И АРМ. ПЛАН			
ДЪЛЖНОСТ	И М Е	ПОДПИС	
ПРОЕКТАНТ	инж. К. БИТОР		
ФОРМАЛЕН ПРОЕКТАНТ	инж. К. БИТОР		
УПРАВЛЕНИЕ	С. Маджарово		